


# 41 CHOUZY SUR CISSE

Les Madelaines

## LOTISSEMENT LE CLOS DES BEAUMONTS

### AMENAGEMENT DU VAL DE LOIRE

ECHELLE : 1 / 1000

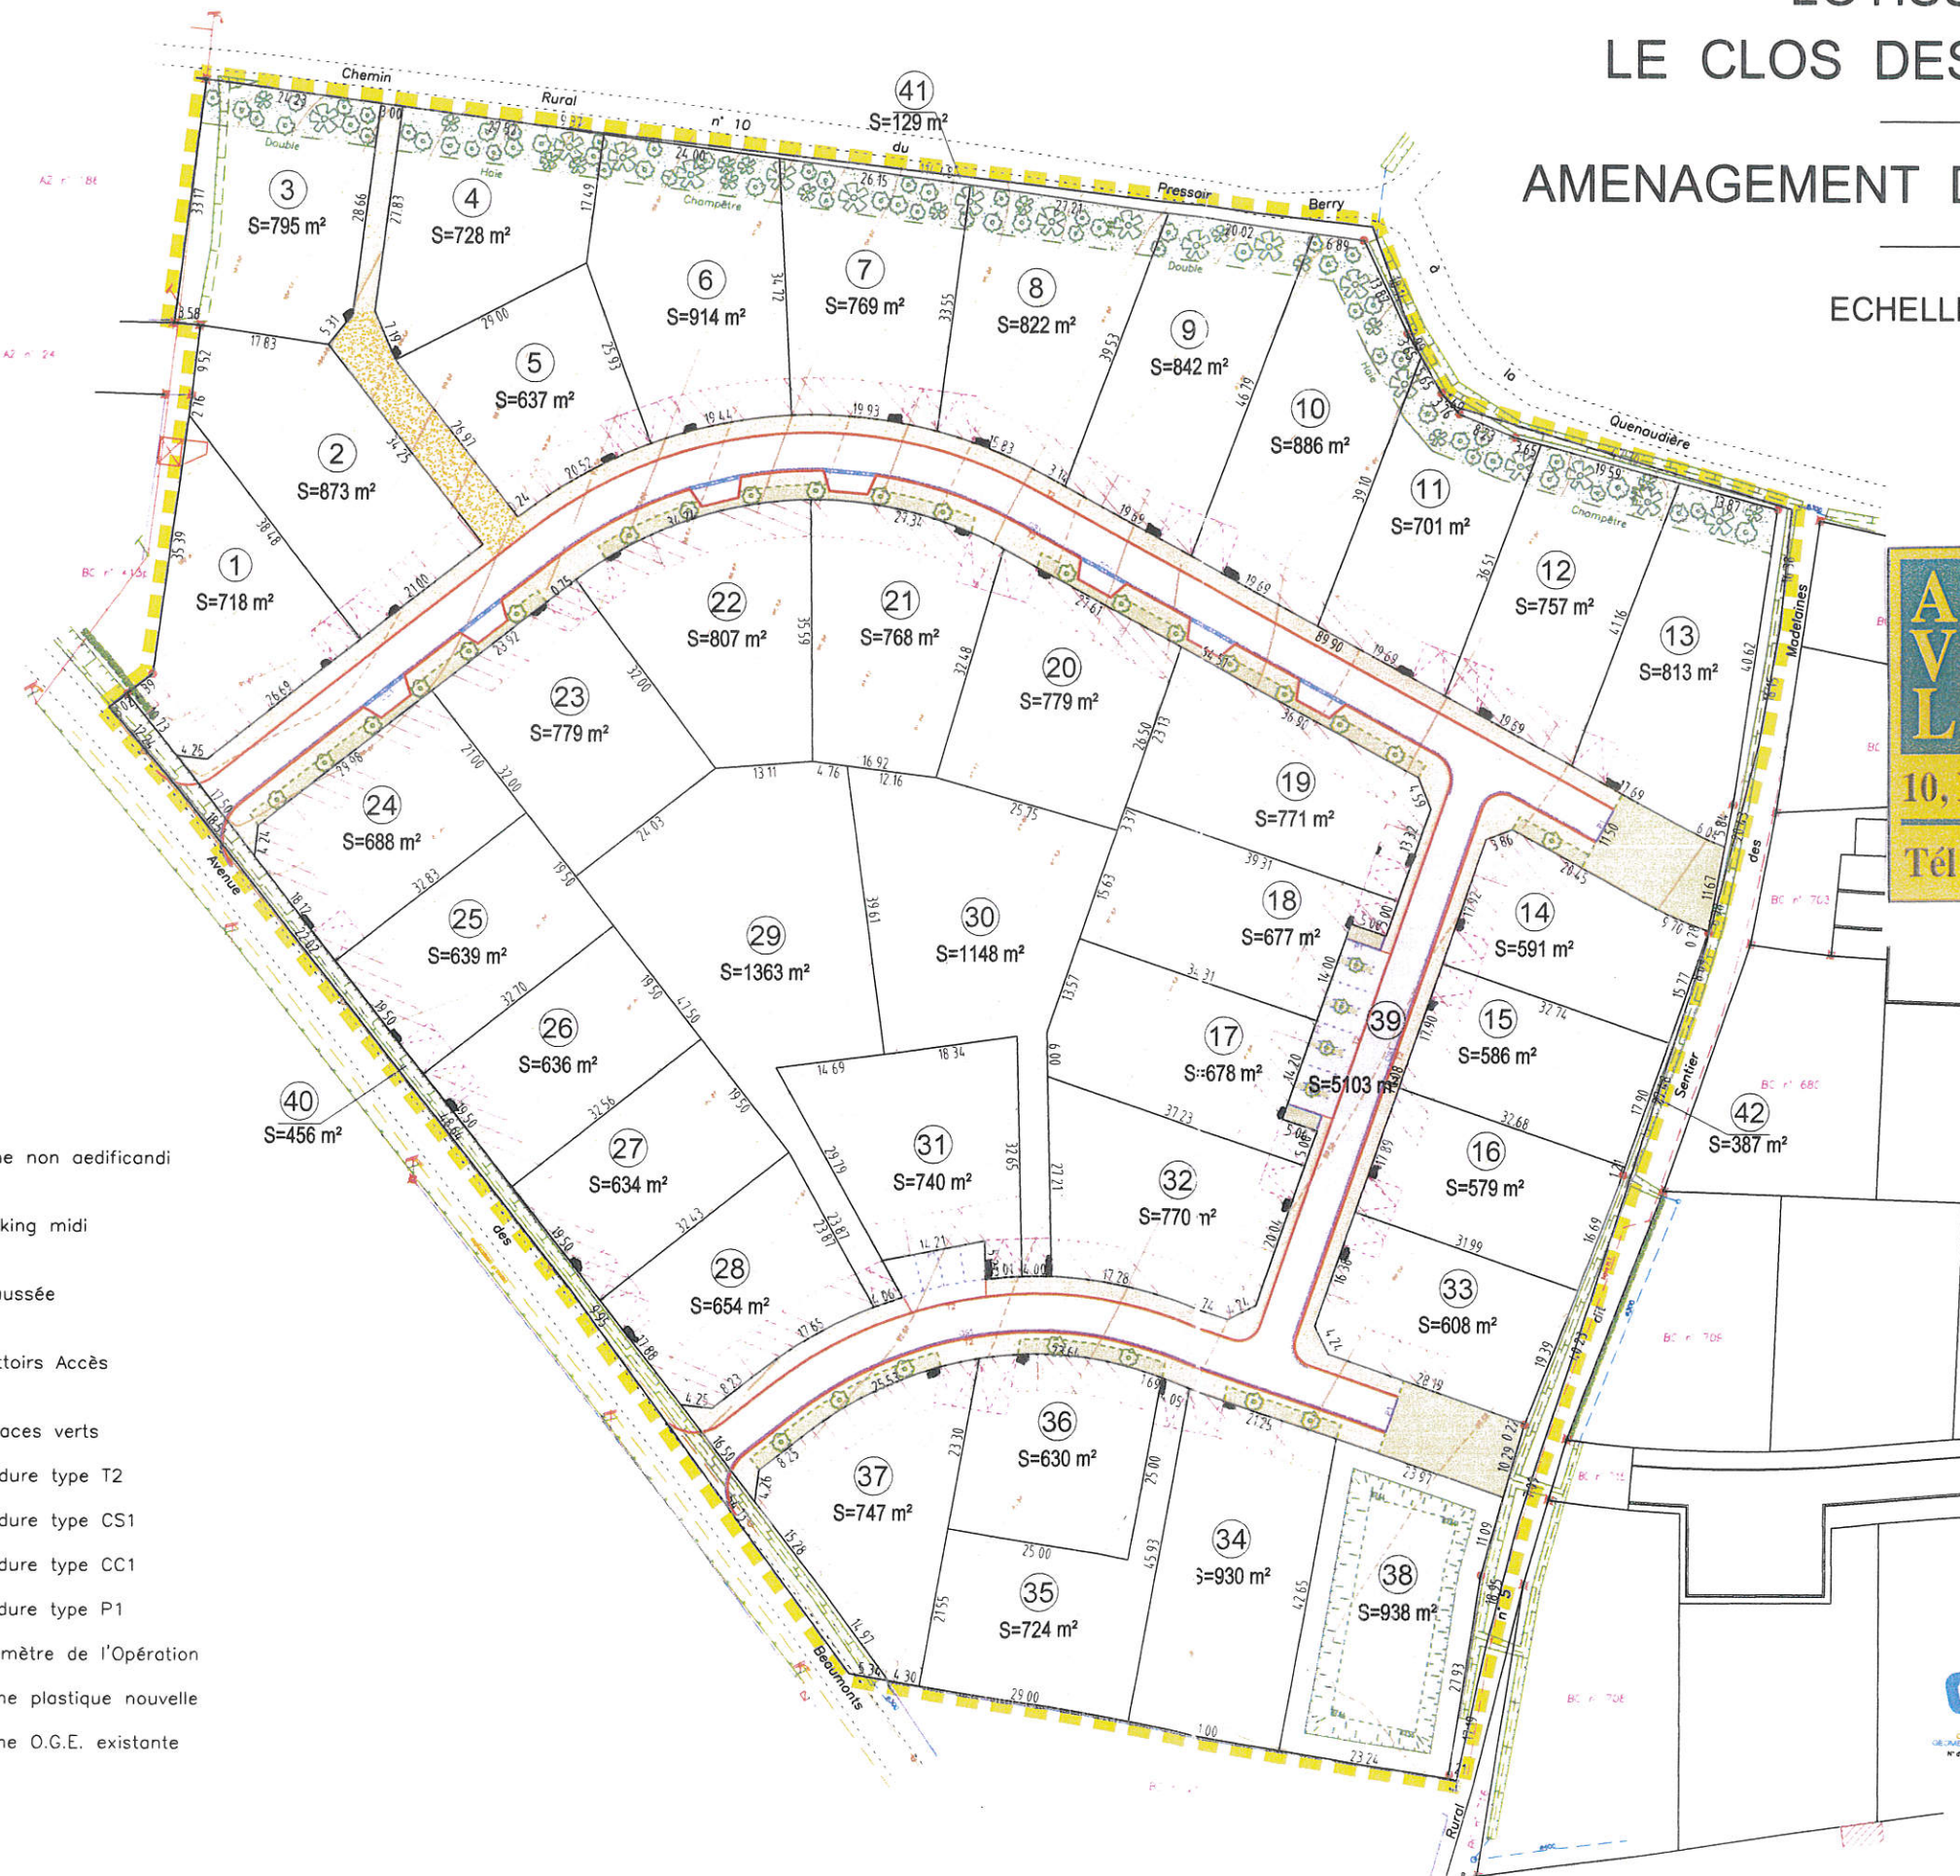

**AVL** **TERRAIN 41** **AVL**  
Aménageur • Lotisseur  
10, Rue des Landiers 41350 ST-GERVAIS-LA-FORÊT  
Tél.: 02 54 42 12 13 terrain41@orange.fr

- Zone non aedificandi
- Parking midi
- Chaussée
- Trottoirs Accès
- Espaces verts
- Bordure type T2
- Bordure type CS1
- Bordure type CC1
- Bordure type P1
- Périmètre de l'Opération
- Borne plastique nouvelle
- Borne O.G.E. existante

  
Philippe DASPET  
Géomètre - Expert D.P.L.G.  
1 - Boulevard Faul Boncour BP 92  
41202 ROMORANTIN LANTHENAY  
Tel 02 54 76 01 30 Fax 02 54 88 56 03

REFERENCES : 7242  
Dressé le 09.02.2012